DETAILPLANEERING
TÜRI LINN
MAA-ALA PIKA TÄNAVA JA VANA RAUDTEETAMMI VAHEL ASUVA MAA-ALA (PIKA JA TOLLI TÄNAVATE RISTIS)

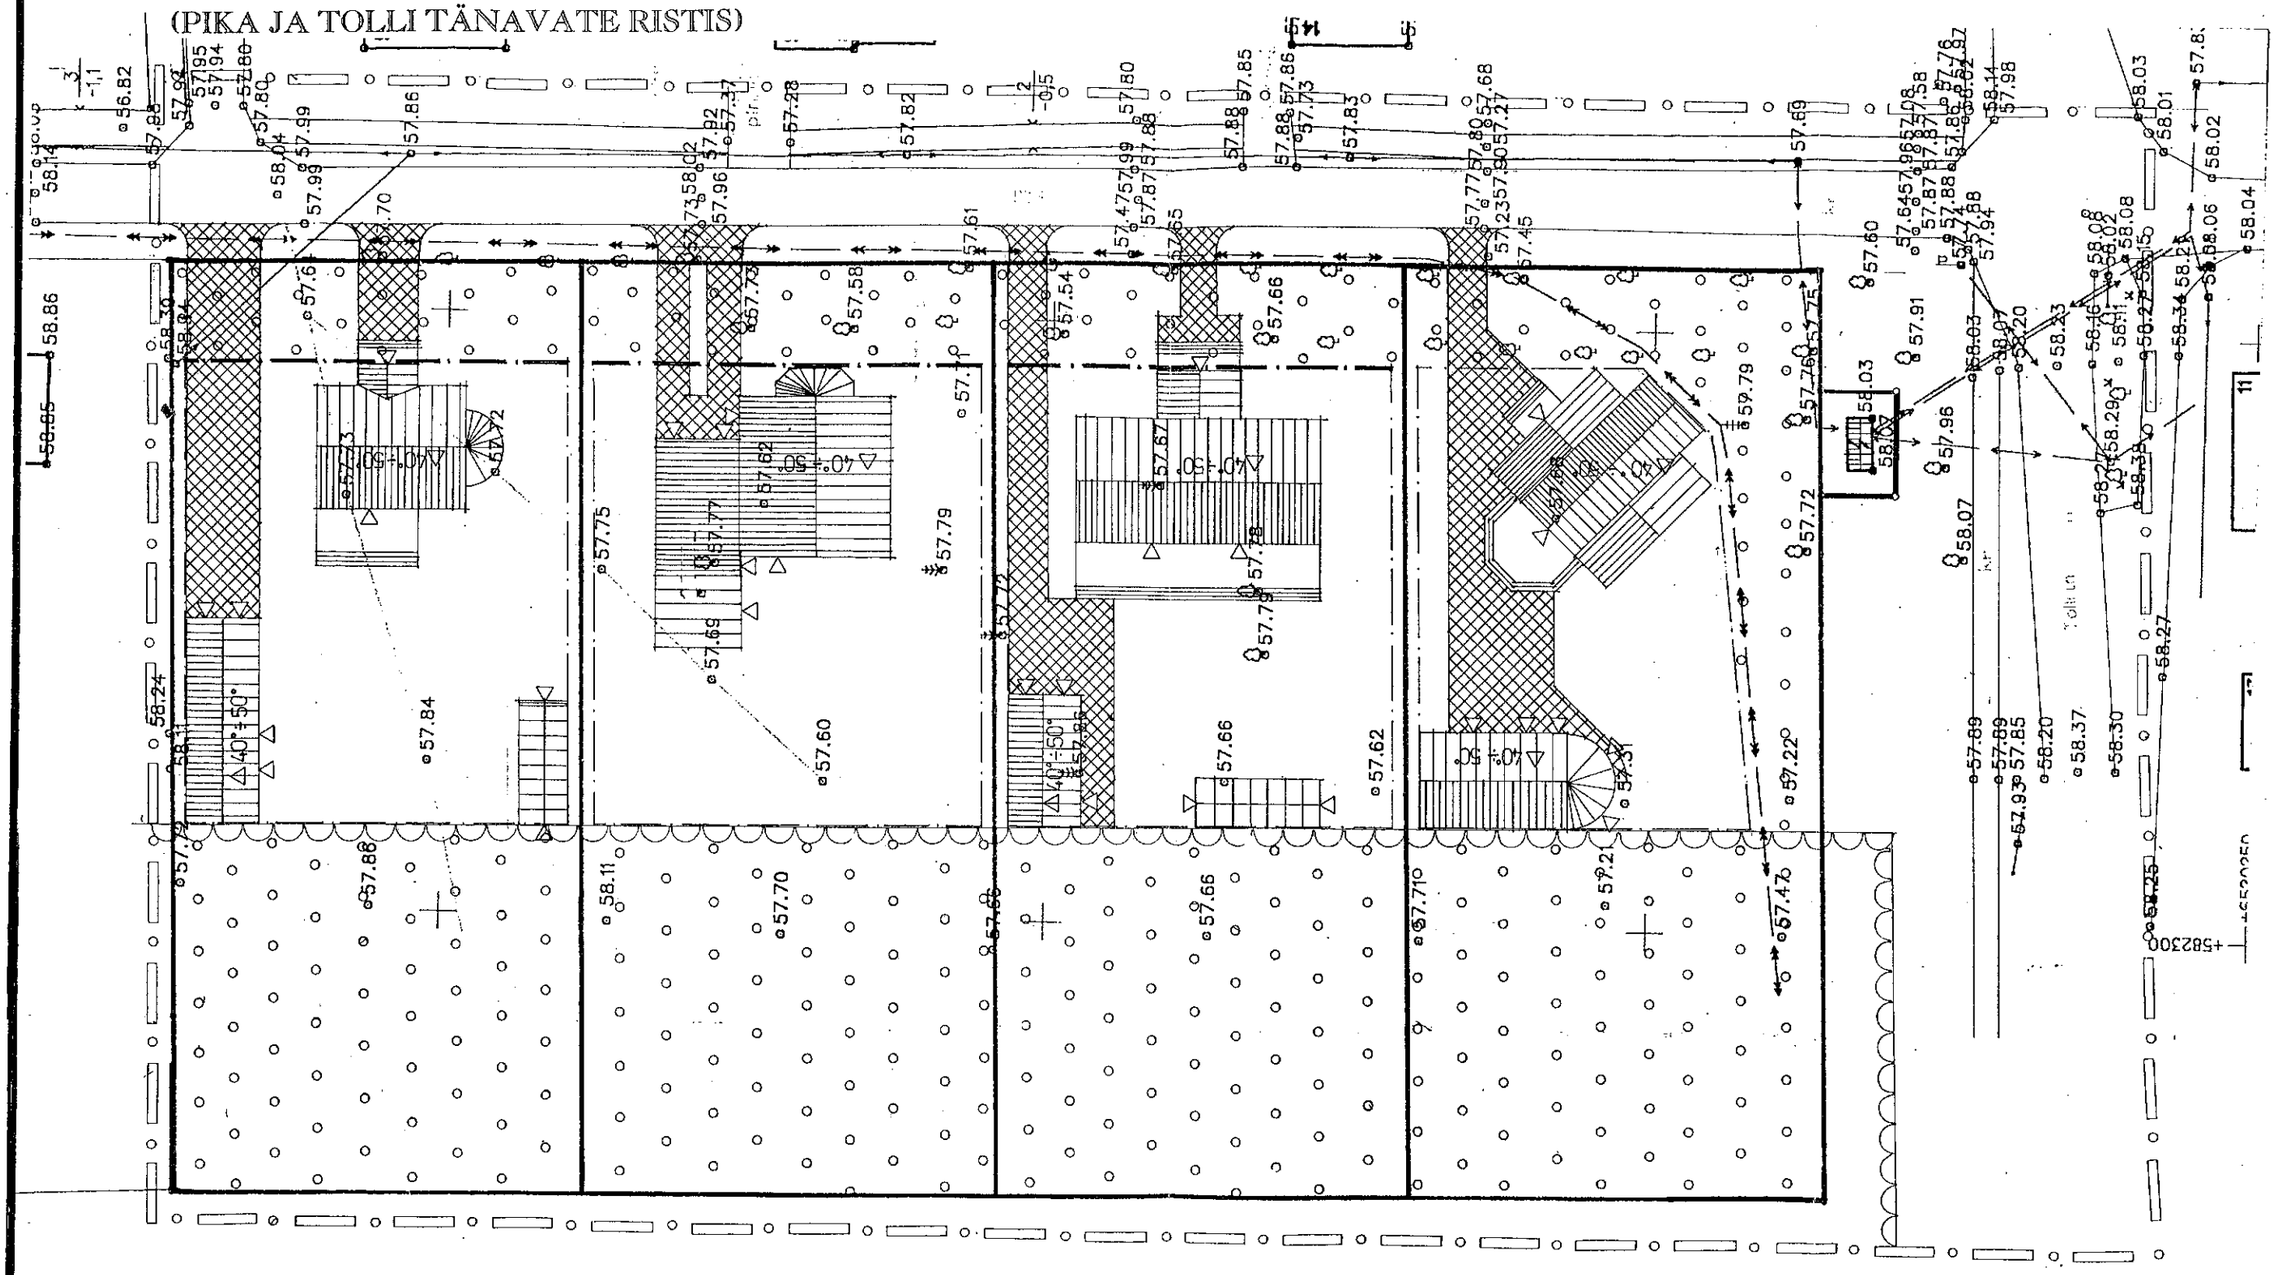

TÜRI LINN, PIKA TÄNAVA JA VANA RAUDTEETAMMI VAHELINE MAA-ALA. DETAILPLANEERING.

TEOSTAS P.LAI

EE3123/517/1487
APRILL 2000

M 1: 500

KRUNDI EHITUSÕIGUS.
VÄLJASÕIDUD.

DP 2

LEPPEMÄRGID JOONISEL DP 2:

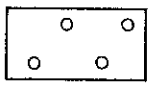

EHITUSKEELUALA (LUBATUD RAJATISED)

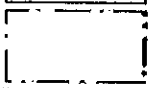

EHITUSALA

NÄITLIKUD VÄLJASÕIDUD (TÄPSED LAHENDUSED HOONETE PROJEKTIDE JUURES)

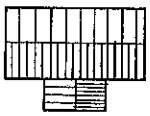

NÄITLIK HOONE ASEND KRUNDIL (TÄPSED LAHENDUSED HOONETE PROJEKTIDES)

EHITUSJOON

KOHUSTUSLIK EHITUSJOON

LOODUSMILJÖÖ PIIR