


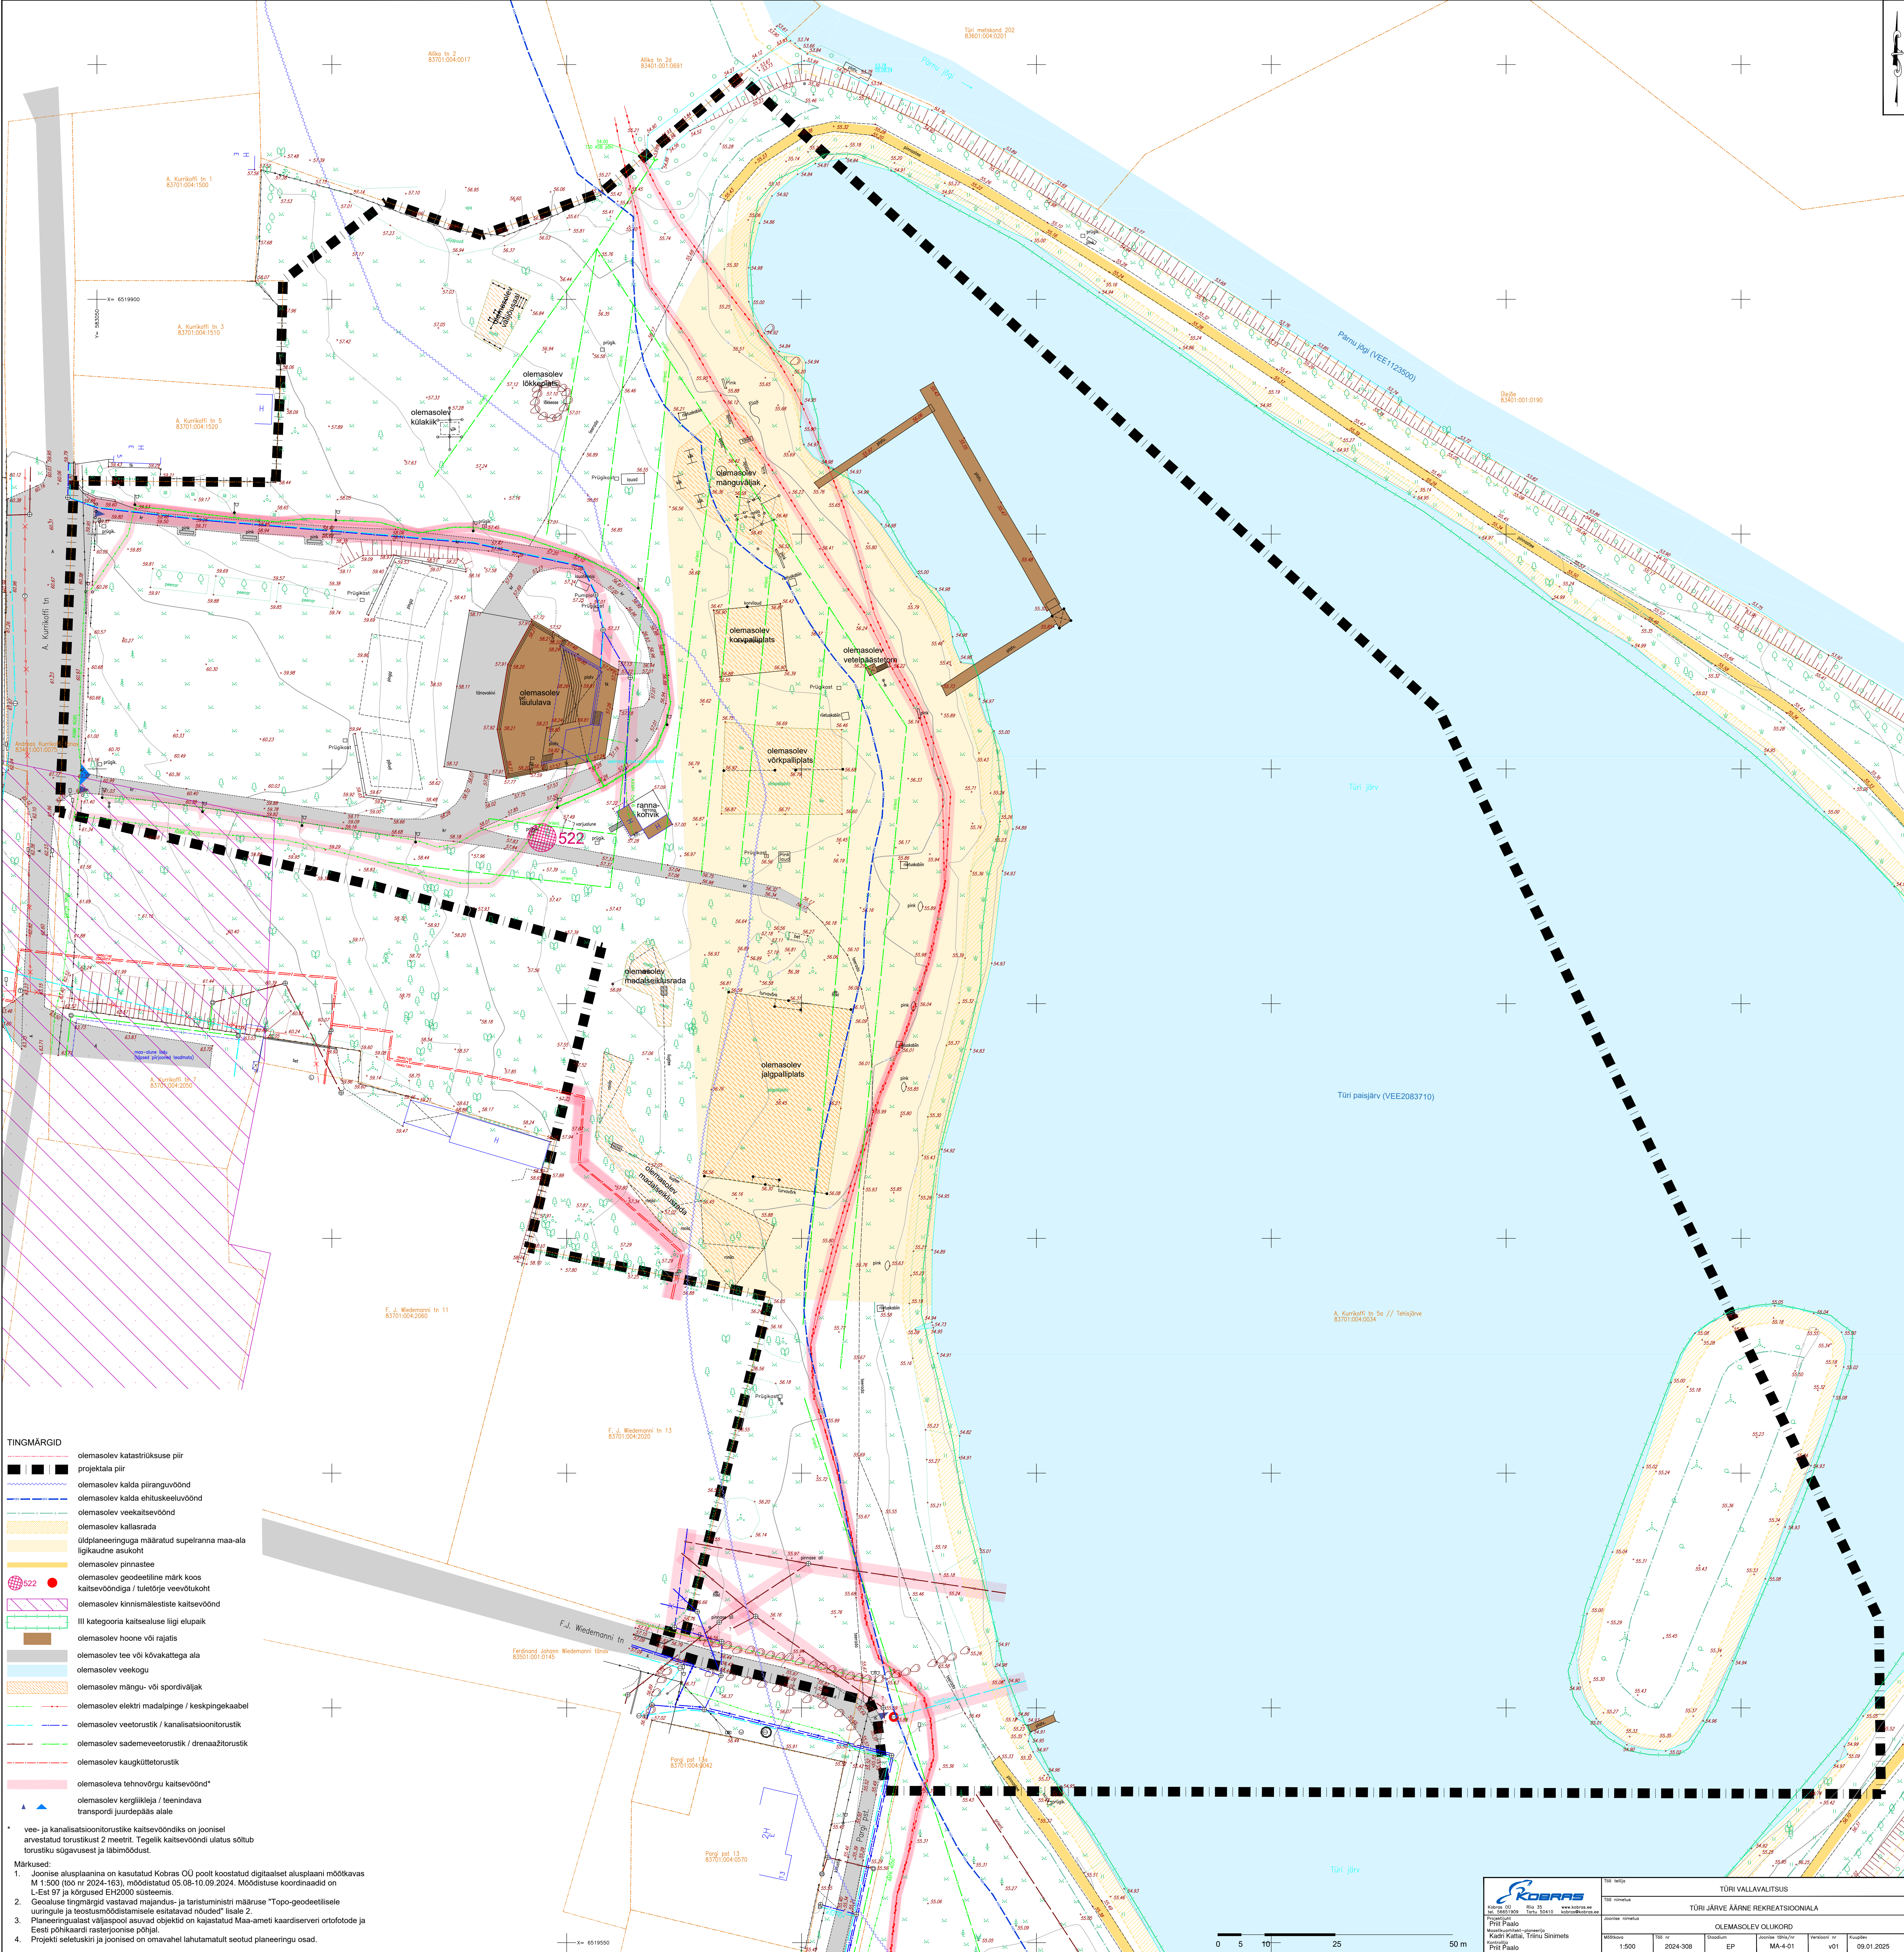

TINGMÄRGID

olemasolev katastrirakuse piir

projektila piir

olemasolev kalda piiranguvöönd

olemasolev kalda ehituskeelvöönd

olemasolev veekaitsevöönd

olemasolev kallasrada

üldplaneeringuga määratud supelranna maa-ala

ligikaudne asukoht

olemasolev pinnaste

olemasolev geodeetiline märk koos

kaitsevööndiga / tuletoorje veevõtuks

olemasolev kinnismälestiste kaitsevöönd

III kategooria kaitsealuse liigi elupaik

olemasolev hoone või rajatis

olemasolev tee või kõvakatttega ala

olemasolev veekogu

olemasolev mängu- või spordiväljak

olemasolev elektrilise madalpinge / keskpinge kaabel

olemasolev veetorustik / kanalisatsioonitorustik

olemasolev sadameveetorustik / drenaažitorustik

olemasolev kaugkütletorustik

olemasoleva tehnovõrgu kaitsevöönd*

olemasolev kergliikleja / teenindava

transpordi juurdepääsu alale

vee- ja kanalisatsioonitorustike kaitsevööndiks on joonisel

arvestatud torustikust 2 meetrit. Tegelik kaitsevööndi ulatus sõltub

torustiku sügavusest ja läbimõõdust.

Märkused:

1. Joonise alusplaanina on kasutatud Kobras OÜ poolt koostatud digitaalset alusplaanil määramas

M 1:500 (toon nr 2024-163), moodustatud 05.08.10.09.2024. Moodistuse koordinaadid on

L-Est 97 ja kõrgused EH2000 süsteemis.

2. Geosüsteemi tingimused vastavad majandus- ja taristuministri määruse "Topo-geodeetilisele

uurimisele ja teadmismoodustamisele esitatavate nõuete" lisale 2.

3. Planeeringualast väljaspool asuvad objektid on kajastatud Maa-ameti kaardiserveri ortofoto ja

Eesti põhikaardi rasterjoonise põhjal.

4. Projekti seletuskiri ja joonised on omavahel lahutamatu seotud planeeringu osad.

Kobras		TÜRI VALLAVALITSUS	
TÜRI JÄRVE ÄÄRNE REKREATSIOONIALA		OLEMASOLEV OLUKORD	
Mõõtkava		Mõõtkava	
1:500		2024-308	
EP		MA-4-01	
v01		09.01.2025	