


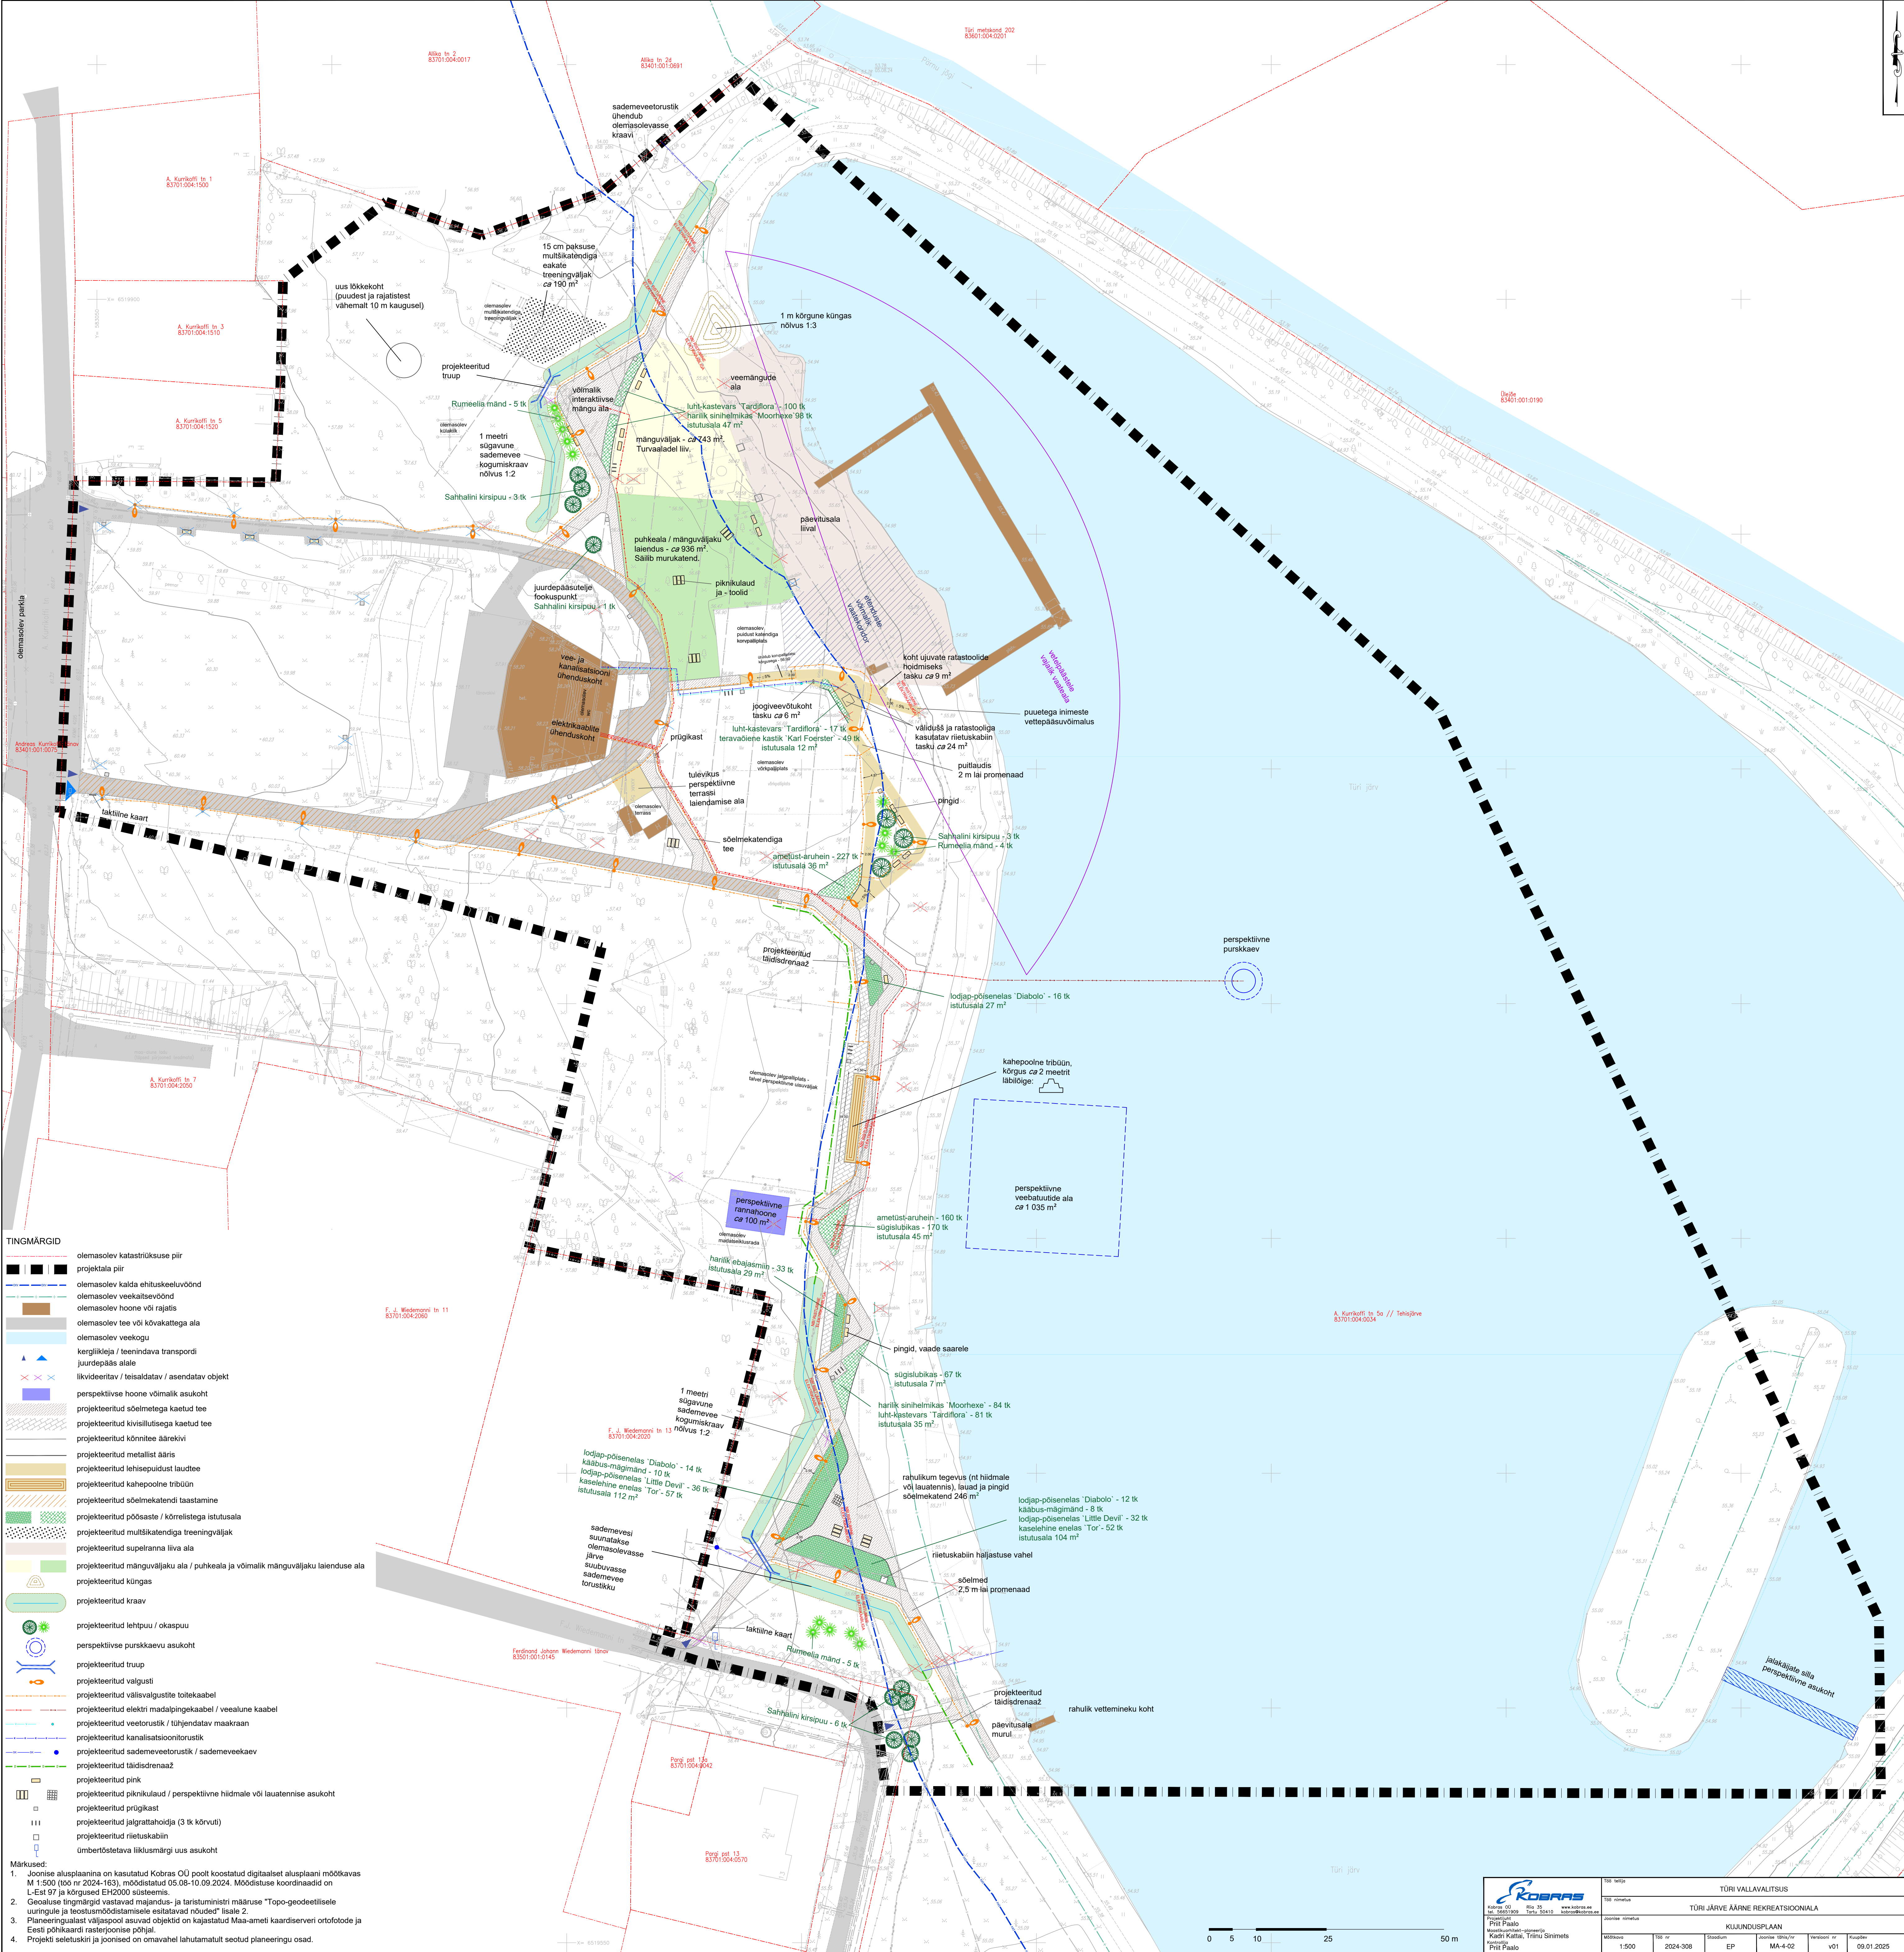

TINGMÄRGID

olemasolev katastrirõhk

projektila piir

olemasolev kalda ehituskeeluvoond

olemasolev veekaitsevoond

olemasolev hoone või rajatis

olemasolev tee või kõvkattega ala

olemasolev veekogu

kergetraas / teenindava transpordi

juurdepääs alale

likvideeritav / teiselatav objekt

perspektiivne hoone võimalik asukoht

projekteeritud sõlmetega kaetud tee

projekteeritud kivisillutisega kaetud tee

projekteeritud kõnnitee äärekivi

projekteeritud metallist ääris

projekteeritud lehisepuidust laudtee

projekteeritud kahepoolne tribüün

projekteeritud sõlmetekandide taastamine

projekteeritud pöösaste / kõrrelistega istutusal

projekteeritud multšikatendiga treeningväljak

projekteeritud supelranna liiva ala

projekteeritud mänguväljaku ala / puhkeala ja võimalik mänguväljaku laienduse ala

projekteeritud kõngas

projekteeritud kraav

projekteeritud lehtpuu / okaspuu

perspektiivne purskaevu asukoht

projekteeritud trüüp

projekteeritud valgusti

projekteeritud välisvalgustite toitekaabel

projekteeritud elektri madalpingekaabel / veealune kaabel

projekteeritud veetorstik / tuhendatav maakraan

projekteeritud kanalisatsiooniturstik

projekteeritud sademeveetorstik / sademeveekaev

projekteeritud täidisdrinaaz

projekteeritud pink

projekteeritud piknikulauad / perspektiivne hiidmale või lauatenise asukoht

projekteeritud prügikast

projekteeritud jalgrattahoidja (3 tk kõrvuti)

projekteeritud rietuskabiin

ümbertõstatava liiklusrõhki uus asukoht

Märkused:

1. Joonise alusplaanina on kasutatud Kobras OÜ poolt koostatud digitaalset alusplaan mõõtkavas M 1:500 (töö nr 2024-163), moodustatud 05.08-10.09.2024. Mõõdistuse koordinaadid on L-Est 97 ja kõrgused EHK2000 süsteemis.

2. Geoloogilised tingimused vastavad majandus- ja taristuministri määruse "Topo-geoloogilisele uurimisele ja teostumõõdistamisele eelnevad nõuded" lisale 2.

3. Planeeringulaast väljastpoolt asuvad objektid on kajastatud Maa-ameti kaardiserveri ortofotode ja Eesti põhikaardi rasterjoonise põhjal.

4. Projekti seletuskiri ja joonised on omavahel lahutamatu seotud planeeringu osad.

KOBRAS		TÕRİ VALLAVALITSUS	
Kobras OÜ Põhikiri Kõrvaldus Kõrvaldus		TÕRİ JÄRVE ÄÄRNE REKREATSIOONIALA	
Kujundusplaan		Kujundusplaan	
Mõõtkava	1:500	Sheet	EP
Project	2024-308	Author	MA-4-02
Version	v01	Date	09.01.2025