


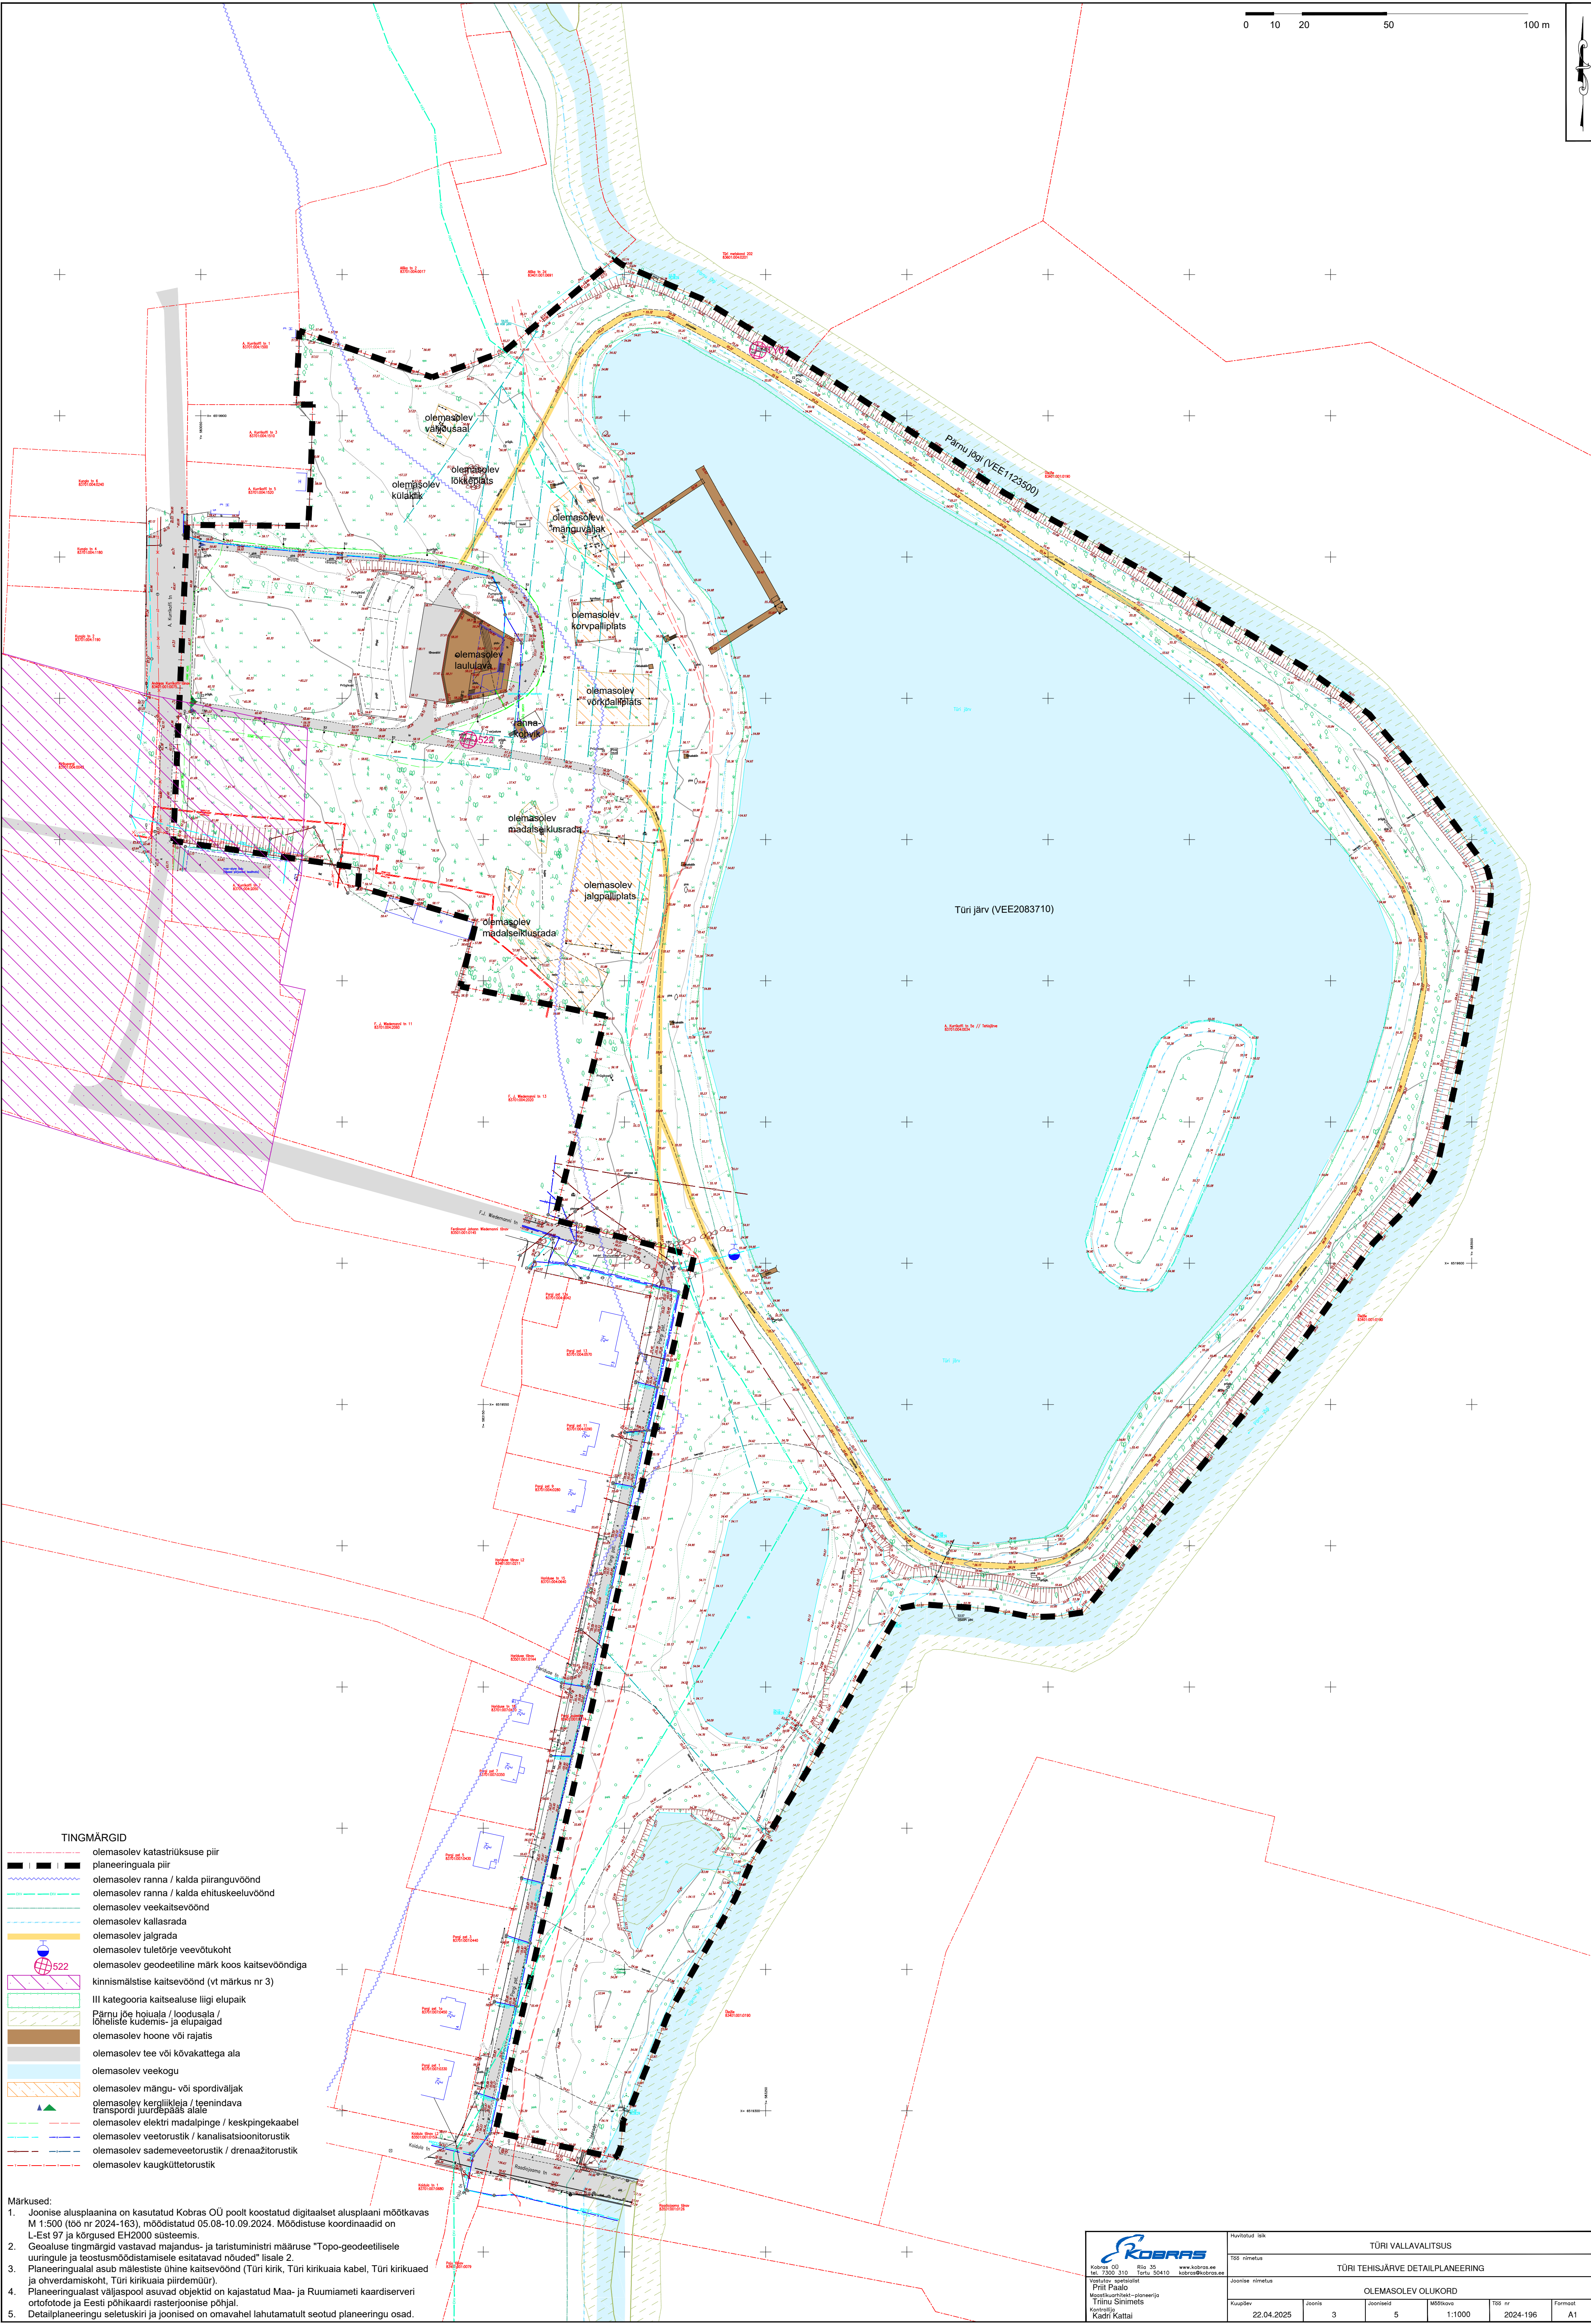

- TINGMÄRGID
- olemasolev katastrilise piir
 - planeeringuala piir
 - olemasolev ranna / kalda piiranguvöönd
 - olemasolev ranna / kalda ehituskeelvöönd
 - olemasolev veekaitsevöönd
 - olemasolev kallasrada
 - olemasolev jalgrada
 - olemasolev tuletõrje veevõtukoht
 - olemasolev geodeetiline märk koos kaitsevööndiga
 - kinnismärgistise kaitsevöönd (vt märkus nr 3)
 - III kategooria kaitsealuse liigi elupaik
 - Pärnu jõe hoiuala / loodusala / loomade kudemis- ja elupaigad
 - olemasolev hoone või rajatis
 - olemasolev tee või kõvakattega ala
 - olemasolev veekogu
 - olemasolev mängu- või spordiväljak
 - olemasolev kergliikleja / teenindava transpordi juurdepääs alale
 - olemasolev elektri madalpinge / keskpinge kaabel
 - olemasolev veetorustik / kanalisatsioonitorustik
 - olemasolev sademeveetorustik / drenaažitorustik
 - olemasolev kaugkütetorustik

- Märkused:
- Joonise alusplaanina on kasutatud Kobras OÜ poolt koostatud digitaalset alusplaan mõõtkavas M 1:500 (töö nr 2024-163), moodustatud 05.08-10.09.2024. Mõõdistuse koordinaadid on L-Eest 97 ja kõrgused EIH2000 süsteemis.
 - Geoluse tingimärgid vastavad majandus- ja taristuministri määruse "Topo-geodeetilisele uuringule ja teostusmõõdistamisele esitatavad nõuded" lisale 2.
 - Planeeringualal asub mälestiste ühine kaitsevöönd (Türi kirik, Türi kirikuai kabel, Türi kirikuaiad ja ohverdamiskoht, Türi kirikuai piirid). Määruse nr 10 kohaselt on kajastatud Maa- ja Ruumi ameti kaardiserveri ortofotode ja Eesti põhikaardi rasterjoonise põhjal.
 - Planeeringualast väljaspool asuvad objektid on kajastatud Maa- ja Ruumi ameti kaardiserveri ortofotode ja Eesti põhikaardi rasterjoonise põhjal.
 - Detailplaneeringu seletuskiri ja joonised on omavahel lahutamatu seotud planeeringu osad.

 Kobras OÜ aadress: 10020, 110 telefon: 56410 www.kobras.ee info@kobras.ee	Havitud liik					TÜRI VALLAVALITSUS										
	Töö nimetus					TÜRI TEHISJÄRVE DETAILPLANEERING										
	Joonise nimetus					OLEMASOLEV OLUKORD										
	Vastutav spetsialist Priit Pääli Meeskonnajuhataja-planeerija Triinu Siimets Kontrollija Kadri Kattai					Koopidev		Joonis	3	Jooniseid	5	Mõõtkava	1:1000	Töö nr	2024-196	Formaat
22.04.2025																