


EHITUSÕIGUSE TABEL

Krunt	Krundi kasutamise sihtotstarve*	Hoonestusala	Hoonete suurim lubatud ehitistalune pind (m ²)	Hoonete suurim lubatud maksimaalne suhteline kõrgus (m) ^{**}	Hoonete suurim lubatud arv
A. Kurikoffi tn 5a // Tehisjärv (83701.004.0034)	90% puhke- ja spordirajatis maa / 10% suupelanna maa	A	1000	Laululava 10, muu 5	3
		B	1000	5	2

* Krundi kasutamise sihtotstarbed on määratud vastavalt Rahandusministeeriumi soovituslikule juhendile.

** Näitajast kõrgemale on lubatud rajada tehnorajatisi

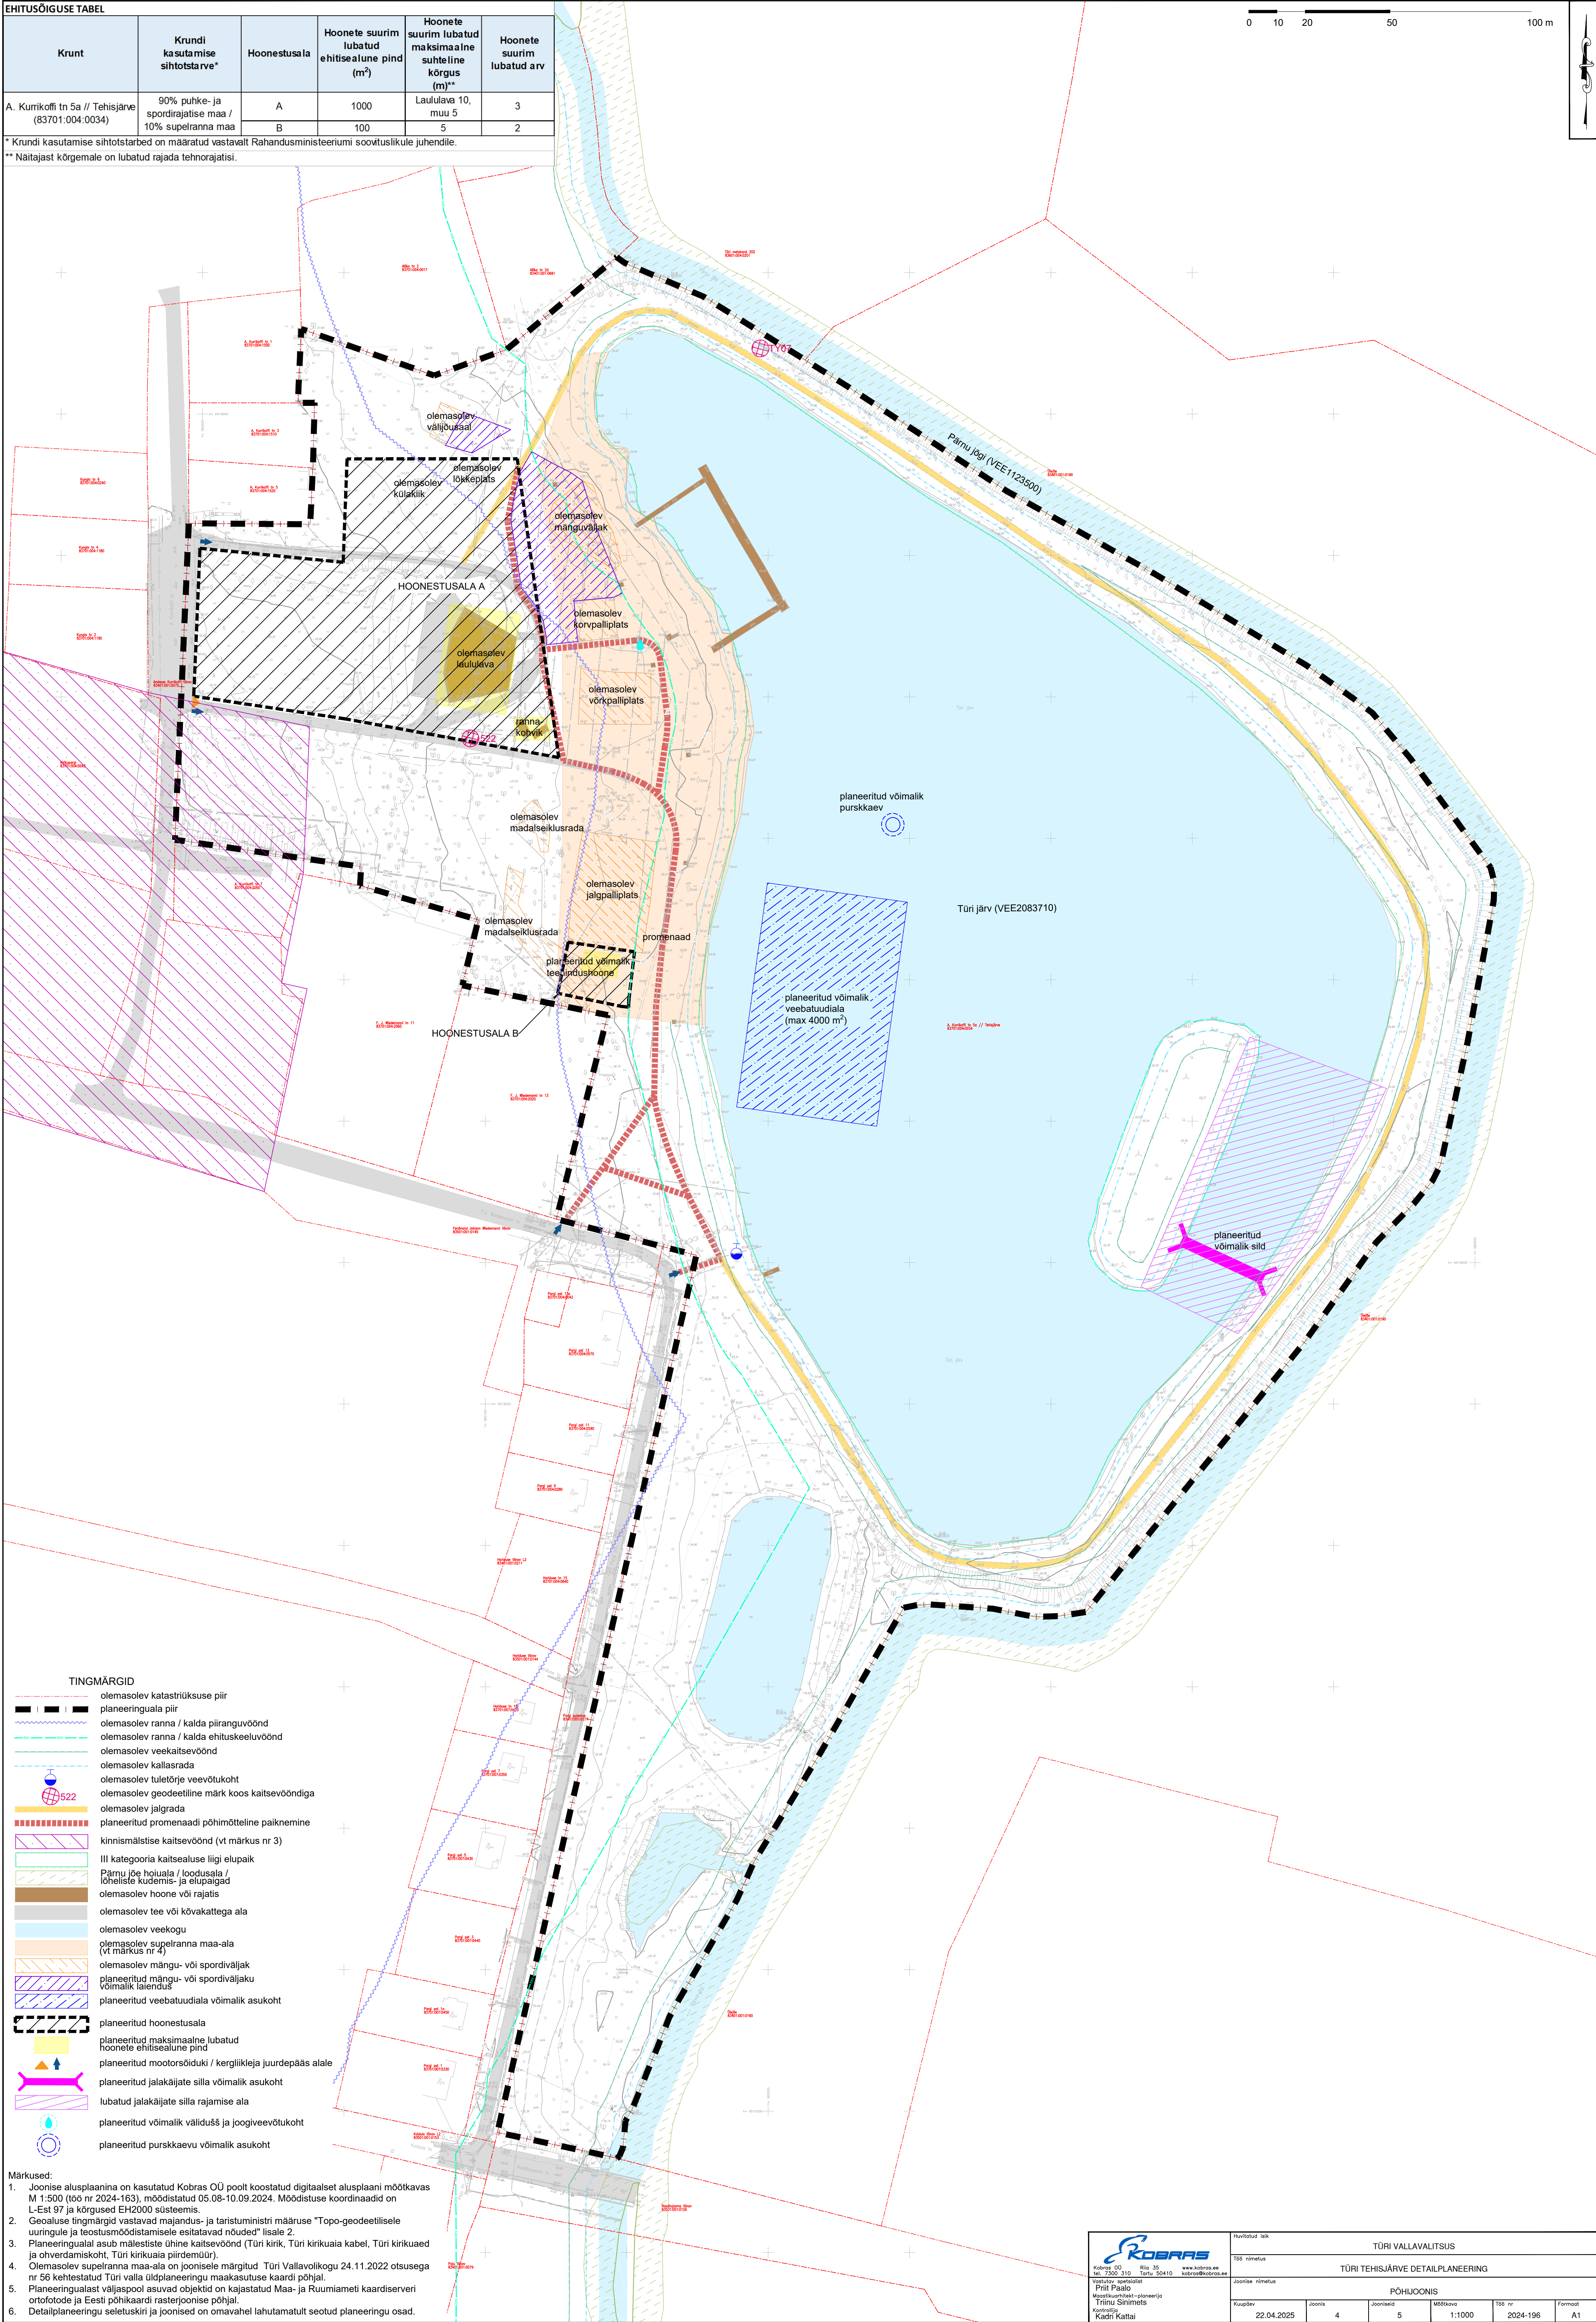

TINGMÄRGID

- | | |
|---|--|
|  | olemasolev katastrikuse pii |
|  | planeeringuala piir |
|  | olemasolev ranna / kalda piiranguvöönd |
|  | olemasolev ranna / kalda ehituskeeluvöönd |
|  | olemasolev veekaitsevöönd |
|  | olemasolev kallastrada |
|  | olemasolev tuleõrje veevõtukoht |
|  | olemasolev geodeetiline märk koos kaitsevööndiga |
|  | olemasolev jalgrada |
|  | planeeritud promenaadi põhimõtteline paakmine |
|  | niiskimalistise kaitsevöönd (vt märkus nr 3) |
|  | III kategooria kaitsealuse liigi elupaik |
|  | Pärnu jõe hoiuala / loodusala / loheistise kudemis- ja elupaigad |
|  | olemasolev hoone või rajatis |
|  | olemasolev tee või kõvakattega ala |
|  | olemasolev veekogu |
|  | olemasolev superlanna maa-ala (vt märkus nr 4) |
|  | olemasolev mängu- või spordiväljak |
|  | planeeritud mängu- või spordiväljaku võimalik laiendus |
|  | planeeritud veeabatuudiala võimalik asukoht |
|  | planeeritud hoonestusala |
|  | planeeritud maksimaalne lubatud hoonete ehitisealine pind |
|  | planeeritud mootorsõiduki / kergliikleja juurdepääs |
|  | planeeritud jalakäijate silla võimalik asukoht |
|  | lubatud jalakäijate silla rajamise ala |
|  | planeeritud võimalik välidus ja joogiveevõtukoht |
|  | planeeritud purskaevu võimalik asukoht |

Märkused:

- Joonise alusplaanina on kasutatud Kobras OÜ poolt koostatud digitaalset alusplaanit mõtkvaks M 1:500 (tööd 2004-1963), mõdistatud 05.08.10 aastast. Mõdistuse koordinaadid on L-Est 97 ja kõrgused ENH2000 süsteemis.
- Kaardilause üldnimetus: "Tallinn linna ja linnade ja taristumistimantide" "Topo-geodeetiliste uuringute ja teostumõõdetuste esitatavad nõuded" lisale 2.
- Plaaneringluse asub maaaluste hite kaitsevõnd (Türi kirik, Türi kirikuakabel, Türi kirikuakabel ja ohverdamiskoht, Türi kirikuakal püürdmõõ).
Olemasoleva süperinera maa-alala on joonisele märgitud. Türi Vallavalikõõ 24.11.2022 otsusega nr 56 kehtestatud Türi valia diploosidatõõ maakasutusse kaardi põhjal.
- Plaaneringlusest väljapoole jäävatel aladel ei ole kehtestatud Maa- ja Ruumimõõte kaardiserveri ortofotoide ja Eesti põhjakardi rasterjoonisõõ osad.
- Detaillapaaneringluse selutsükli ja joonisõõ on omavahel lahutamatu mõõte plaaneringluse õõõõ.

 Kõrre 00 Rõ 35 www.kobraas.ee tel. 7500 1100 faksi 50410 kobraas@kobraas.ee	Huvitatud liik					
	TÜRI VALLAVALITSUS					
	TÜRI TEHISJÄRVE DETAILPLANEERING					
	Joonistat nimetus					
Vastutaja, projektist Priit Paalo Maastikuarhitekt-planeerija Irina Sinimets Kadril Kadai	PÕHJOOJONIS					
Kuupäev	Joonis	Joonist	Mõõtkava	Töö nr	Formaat	
22.04.2025	4	5	1:1000	2024-196	A1	