


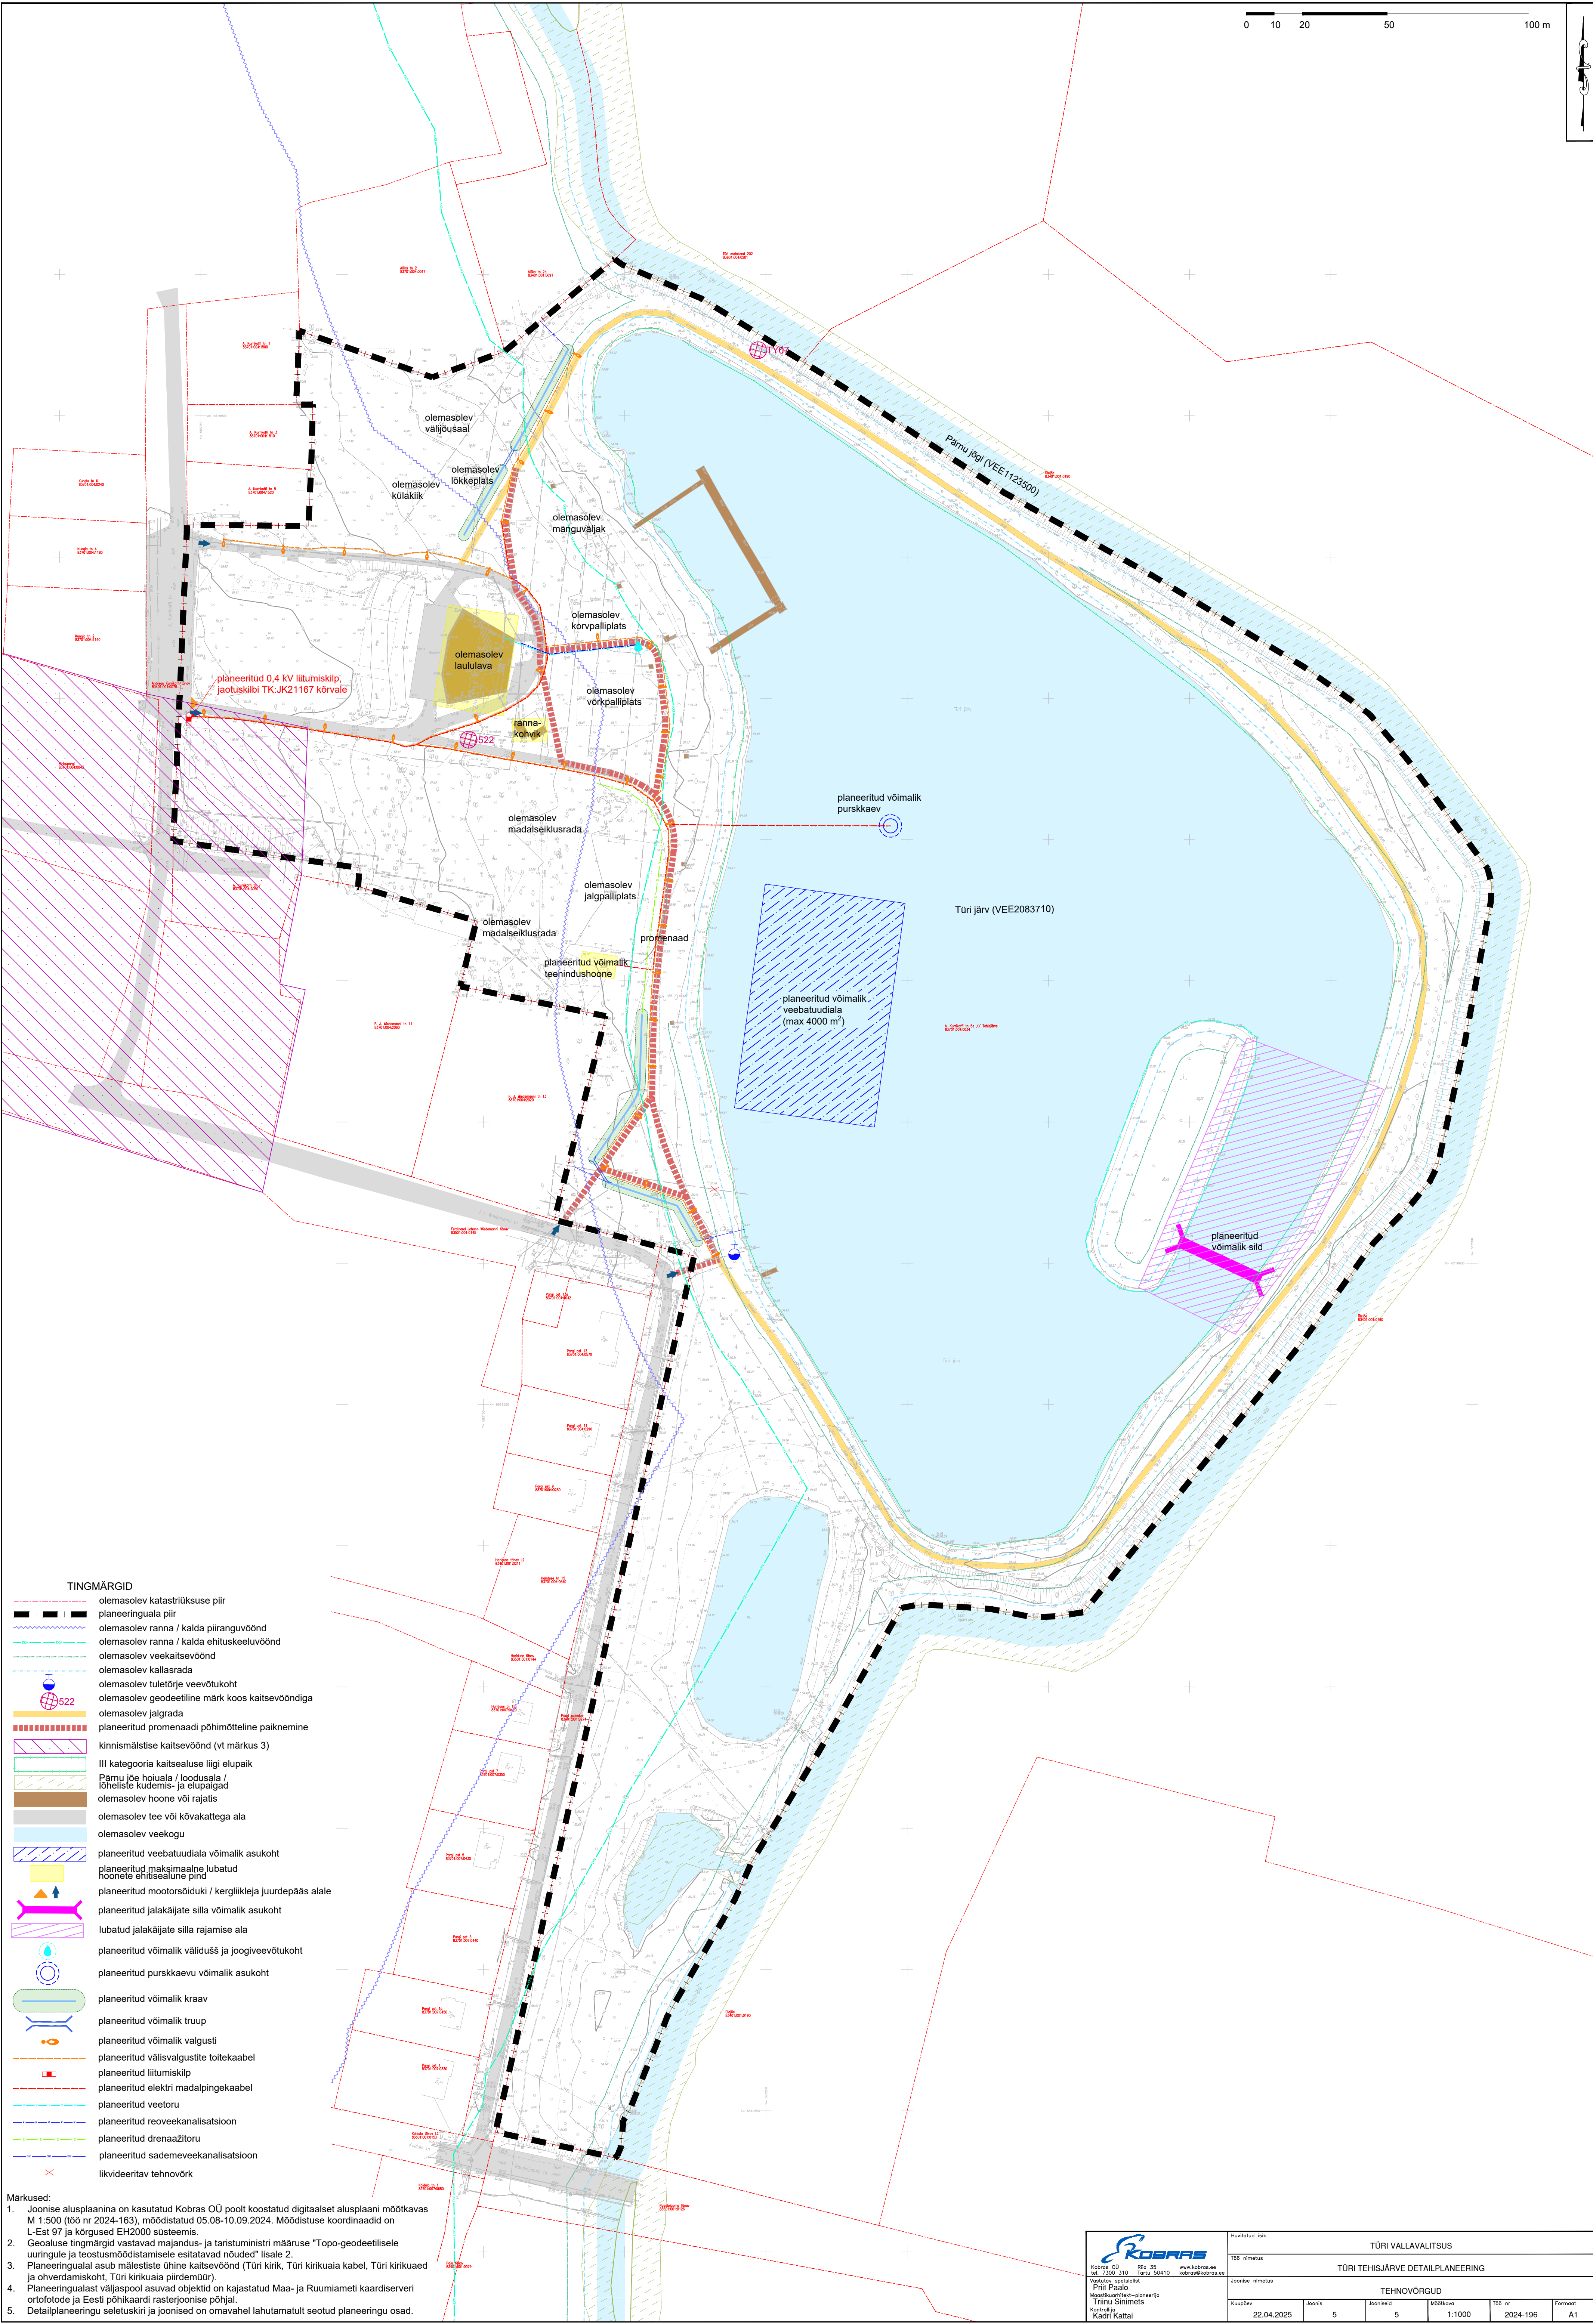

0 10 20 50 100 m

TINGMÄRGID

- olemasolev katastrirõhu piir
- planeeringuala piir
- olemasolev ranna / kalda piiranguvöönd
- olemasolev ranna / kalda ehituskeeluvöönd
- olemasolev veekaitsevöönd
- olemasolev kallastada
- olemasolev tuleõnnetuse veevõtukoht
- olemasolev geodeetiline märk koos kaitsevööndiga
- olemasolev jalgrada
- planeeritud promenaadi põhimõtteline paiknemine
- kinnismäliste kaitsevöönd (vt märkus 3)
- III kategooria kaitsealuse liigi elupaik
- Pärnu jõe hoiuala / loodusala / looduskaitse kudemis- ja elupaik
- olemasolev hoone või rajatis
- olemasolev tee või kõvakattega ala
- olemasolev veekogu
- planeeritud veebatuudiala võimalik asukoht
- planeeritud maksimaalne lubatud hoonete ehitisealune pind
- planeeritud mootorsõiduki / kergliikleja juurdepääs alale
- planeeritud jalakäijate silla võimalik asukoht
- lubatud jalakäijate silla rajamise ala
- planeeritud võimalik välidus ja joogiveevõtukoht
- planeeritud purskkaevu võimalik asukoht
- planeeritud võimalik kraav
- planeeritud võimalik trüüp
- planeeritud võimalik valgusti
- planeeritud välisvalgustite toitekaabel
- planeeritud liitumiskilp
- planeeritud elektri madalpingekaabel
- planeeritud veetoru
- planeeritud reoveekanalisatsioon
- planeeritud drenaažitoru
- planeeritud sademeveekanalisatsioon
- likvideeritav tehnovõrk

- Märkused:
- Joonise alusplaanina on kasutatud Kobras OÜ poolt koostatud digitaalset alusplaan mõõtkavas M 1:500 (lõp nr 2024-163), modifitseeritud 05.08-10.09.2024. Modifitseeritud koordinaadid on L-Est 97 ja kõrgused EH2000 süsteemis.
 - Geolüüsi tingimused vastavad majandus- ja taristuministri määruse "Topo-geodeetilisele uuringule ja teostusmöödistamisele esitatavad nõuded" lisale 2.
 - Planeeringualal asub mälestiste ühine kaitsevöönd (Türi kirik, Türi kirikuaiad kabel, Türi kirikuaiad ja ohverdamiskoht, Türi kirikuaiad piirid). Türi kirikuaiad kabel, Türi kirikuaiad ja ohverdamiskoht, Türi kirikuaiad piirid.
 - Planeeringualast väljaspool asuvad objektid on kajastatud Maa- ja Ruumiameti kaardiserveri ortofotode ja Eesti põhikaardi rasterjoonise põhjal.
 - Detailplaneeringu seletuskiri ja joonised on omavahel lahutamatu seotud planeeringu osad.



Kobras OÜ

85a 35

10110 Tallinn

www.kobras.ee

info@kobras.ee

Vastutav spetsialist

Prill Pääle

Määratlenud planeeringu

Türi Tehisjärve

Kontrolli

Kadri Kattai

Havitud liik		TÜRI VALLAVALITSUS					
TSS nimetus		TÜRI TEHISJÄRVE DETAILPLANEERING					
Joonise nimetus		TEHNOVÕRGUD					
Kuupäev	Joonis	Joonis	Mõõtkava	TSS nr	Formaat		
22.04.2025	5	5	1:1000	2024-196	A1		